



LOCALIZZAZIONE AREA DI INTERVENTO

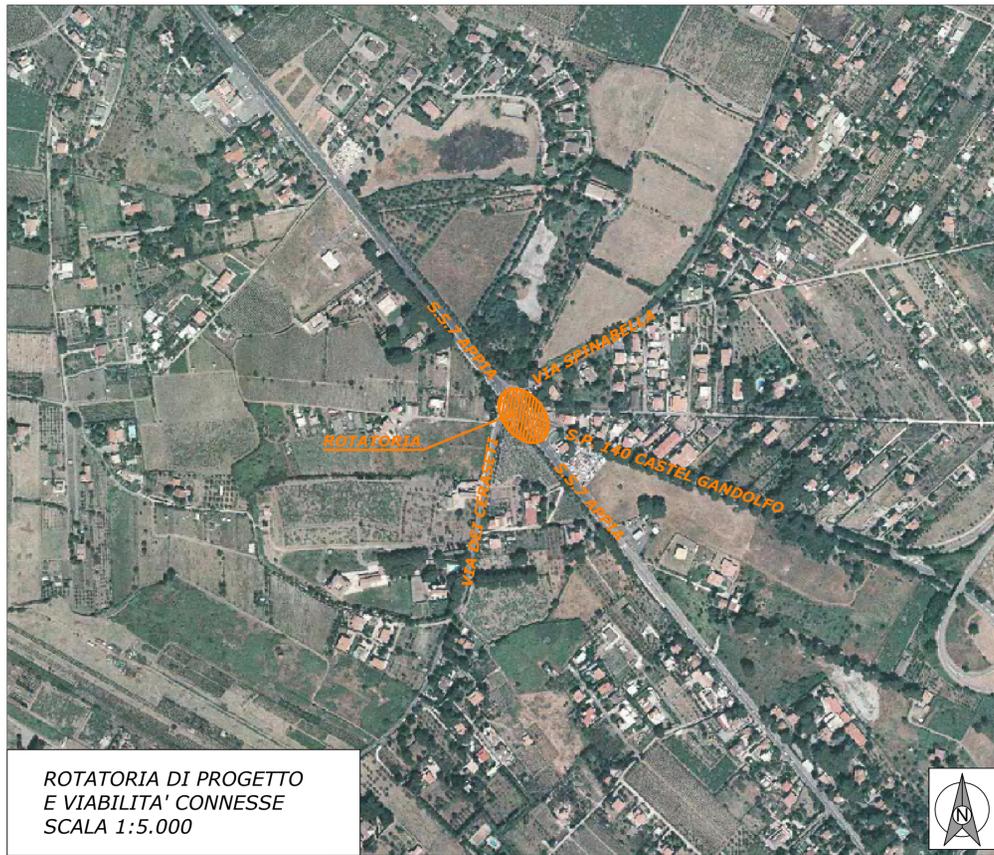

ROTATORIA DI PROGETTO E VIABILITA' CONNESSE
SCALA 1:5.000

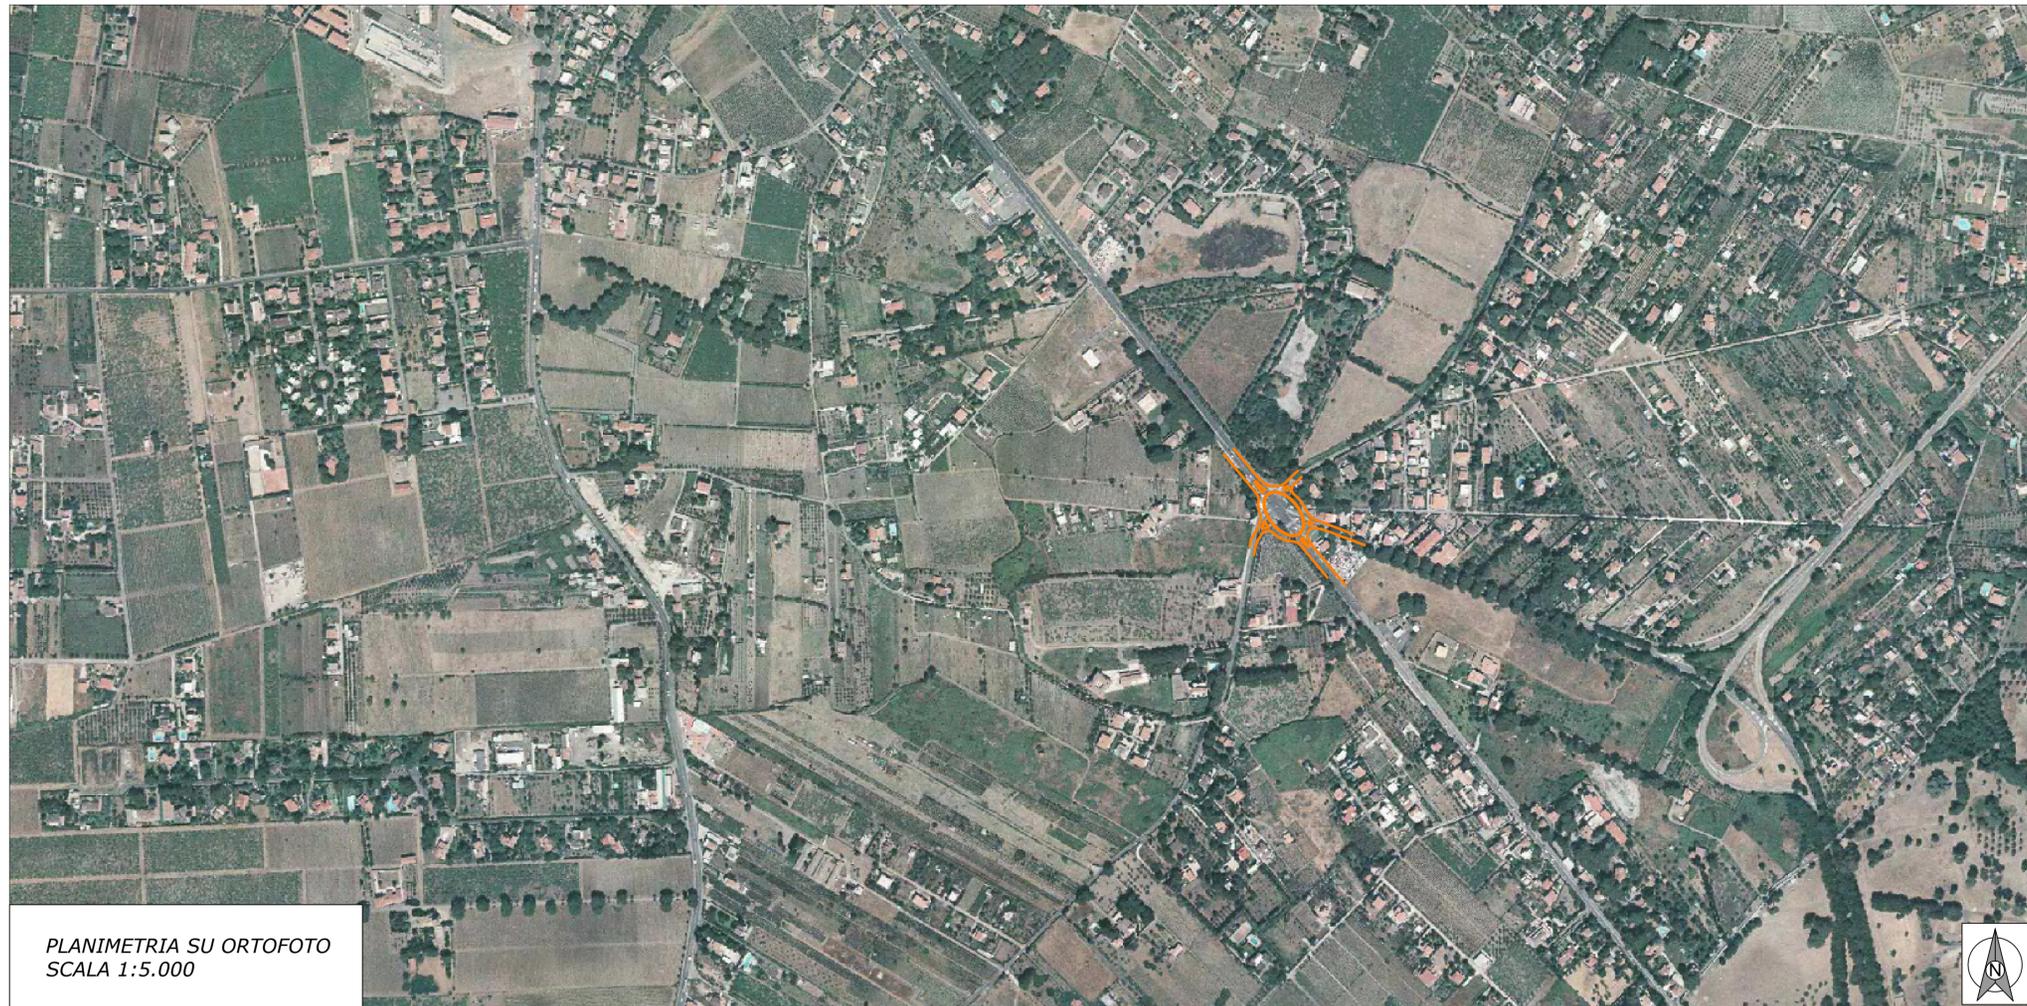

PLANIMETRIA SU ORTOFOTO
SCALA 1:5.000



Realizzazione della rotatoria S.S. 7 APPIA
Località Due Santi MARINO

PROGETTO DI FATTIBILITA' TECNICA ED ECONOMICA

IL COMMITTENTE	PROGETTAZIONE
DIPARTIMENTO VII Viabilità e infrastrutture viarie Direttore del Dipartimento - Responsabile del Procedimento Ing. Claudio Di Biagio	ECOBIOS ITALIA S.R.L. Progettista Ing. Ilaria Blundo

ELABORATI GENERALI
COROGRAFIA GENERALE

CODICE PROGETTO	DATA:	NOME FILE	REVISIONE	SCALA:
PROGETTO	Marzo 2018	PFEGPL02	A	VARIE