


- INDICAZIONE DELLE AREE SOTTOPOSTE A VINCOLO DA INTERESSI INTEGRATI CON LA LEGGE N. 431/85
- CONFINI DI D.T.C.
 - CONFINI DI COMUNE
 - 1 TERRITORI COSTIERI COMPRESI IN UNA FASCIA DI ML. 300 DALLA LINEA DI BATTIGIA - PUNTO A) ART.1 L. 431/85
 - 2 TERRITORI CON TERMINI AI LAGHI COMPRESI IN UNA FASCIA DI ML. 300 DALLA LINEA DI BATTIGIA - PUNTO B) ART.1 L. 431/85
 - FLUMI TORRENTI E CORSI D'ACQUA SCRITTI NEGLI ELENCHI DI CUI AL F. APPROVATO CON R. D. 1775/27 - PUNTO C) ART.1 L. 431/85
 - MONTAGNE PER LA PARTE ECCEDENTE I ML. 1200 S.L.M. - PUNTO D) ART.1 L. 431/85
 - PARCHI E RISERVE NAZIONALI E REGIONALI NONCHE' I TERRITORI DI PROTEZIONE ESTERNA - PUNTO F) ART.1 L. 431/85
 - TERRITORI COPERTI DA BOSCHI E FORESTE O SOTTOPOSTI A VINCOLO DI RIMBOSCHIMENTO - PUNTO G) ART.1 L. 431/85
 - ZONE UMIDE INCLUSE NELL' ELENCO DEL D.P.R. N. 448 DEL 13.3.76 - PUNTO I) ART.1 L. 431/85
 - ZONE DI INTERESSE ARCHEOLOGICO - PUNTO M) ART.1 L. 431/85
 - GIÀ VINCOLATE DA D.D. MM. EX LEGE 1089/39
 - ATTUALMENTE NON VINCOLATE DA D.D. MM. EX LEGE 1089/39
 - AREE SOTTOPOSTE A VINCOLO DI INEDIFICABILITÀ TEMPORANEA AI SENSI DEGLI ARTT. 1 TER E 1 QUINQUIES DELLA LEGGE 431/85
 - AREE GIÀ SOTTOPOSTE A VINCOLO PAESAGGISTICO EX LEGE 1497/39
 - PERIMETRO DELLE ZONE DA SOTTOPORRE A PIANO PAESISTICO O A PIANO TERRITORIALE CON VALENZA PAESISTICA ENTRO IL 31.12.1986 AI SENSI DELL' ART. 1 BIS L. 431/85

STRALCIO PTP AMBITO TERRITORIALE N° 9
ELABORATO E 1/3 SCALA 1:25000



- CONFINI DI D.T.C.
- CONFINI DI COMUNE
- INVILUPPO DEI VINCOLI
- ▨ INTEGRAZIONE ALL' INVILUPPO DEI VINCOLI

STRALCIO PTP AMBITO TERRITORIALE N° 9
ELABORATO E 2/3 SCALA 1:25000

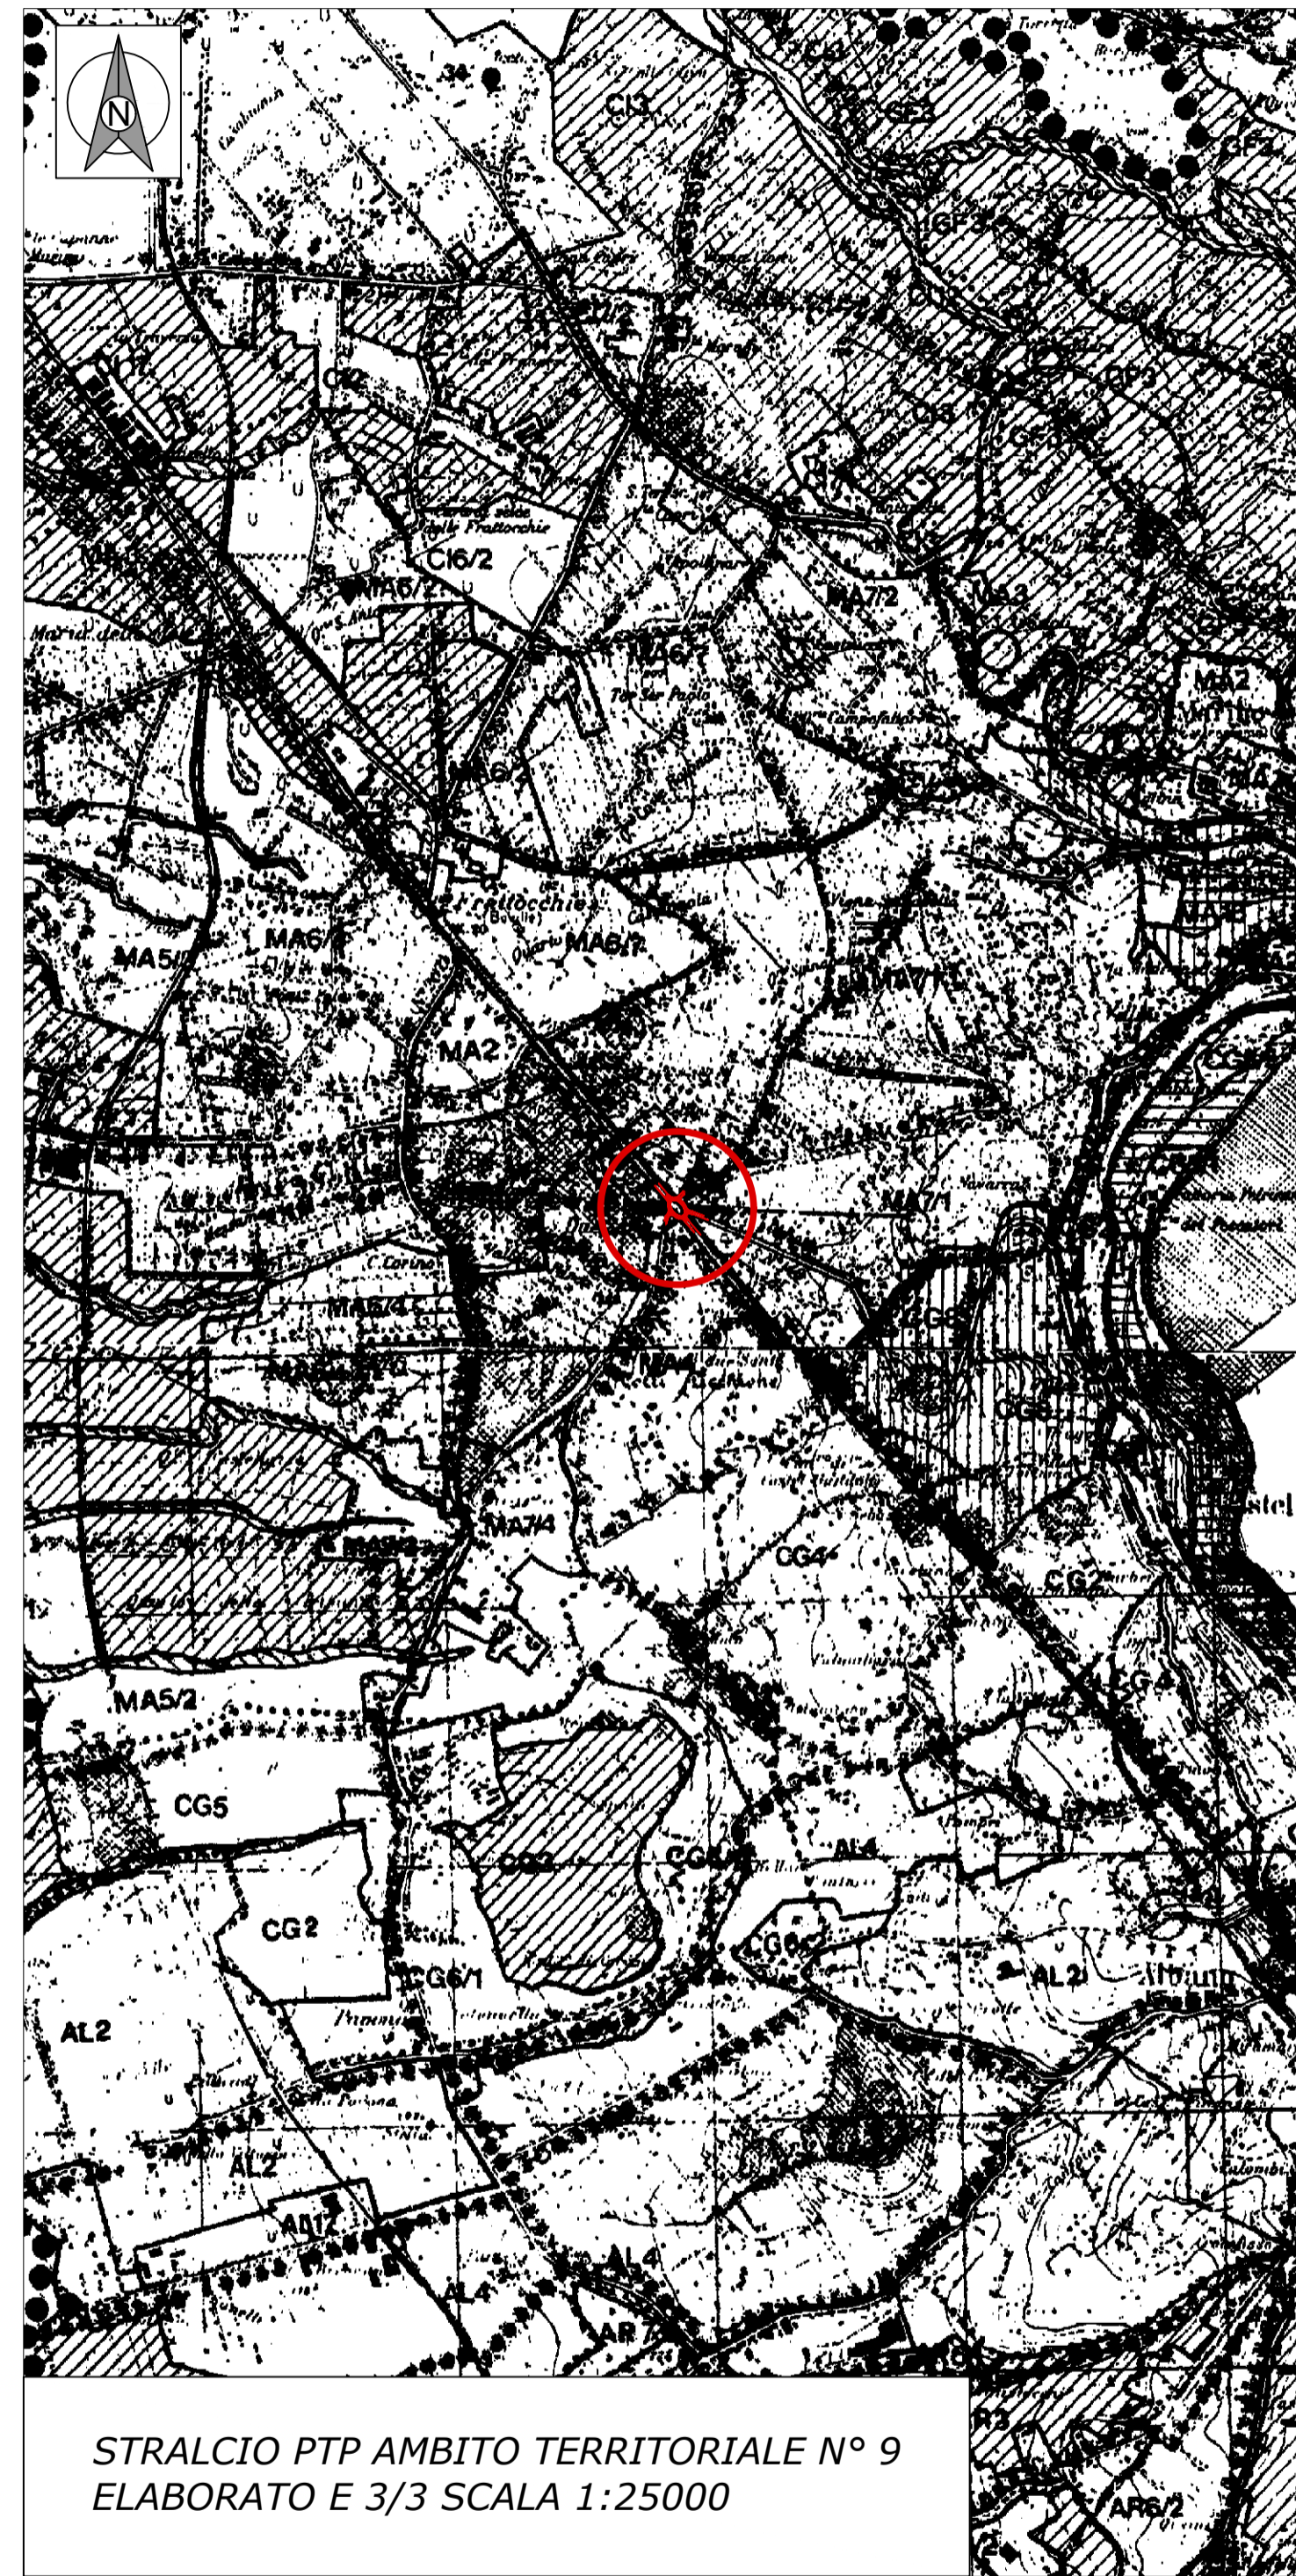

- CONFINI DI D.T.C.
- CONFINI DI COMUNE
- 1 CENTRI STORICI
- 2 AREE EDIFICATE SATURE E DI COMPLETAMENTO
- 3 ZONE AGRICOLE CON RILEVANTE VALORE PAESAGGISTICO E AMBIENTALE
- 4 ZONE AGRICOLE NON COMPROMESSE CON MODERATO VALORE PAESAGGISTICO E AMBIENTALE
- 5 ZONE POCO COMPROMESSE
- 6 ZONE COMPROMESSE: AREE DI INSEDIAMENTO DIFFUSO A BASSA DENSITÀ ORDINATO SECONDO UNA RETE VIARIA DEFINITA
- 7 ZONE COMPROMESSE: AREE DI INSEDIAMENTO DIFFUSO A BASSA DENSITÀ NON ORDINATE
- 8 ZONE BOSCHIVE NON COMPROMESSE
- 9 ZONE PARZIALMENTE ALBERATE E OMBREGGIATE NON COMPROMESSE, CON MODERATO VALORE PAESAGGISTICO E AMBIENTALE
- 10 ZONE ALBERATE E OMBREGGIATE COMPROMESSE: AREE DI INSEDIAMENTO DIFFUSO A BASSA DENSITÀ ORDINATO SECONDO UNA RETE VIARIA DEFINITA
- 11 ZONE ALBERATE E OMBREGGIATE COMPROMESSE: AREE DI INSEDIAMENTO DIFFUSO A BASSA DENSITÀ NON ORDINATE
- 12 FASCE DI RIMBOSCHIMENTO LUNGO I FOSCHI E I CORSI D'ACQUA
- 13 INVASI DELLE COSTE DEI LAGHI DI ALBANO E DI NEMI
- 14 ZONE A PASCOLO SU TERRENI GEOLOGICAMENTE STABILI
- 15 ZONE A PASCOLO SU TERRENI DEGRADATI E GEOLOGICAMENTE INSTABILI
- 16 CAVE
- 17 GROSSE INSEDIAMENTI PRODUTTIVI E DI SERVIZI ESISTENTI O IN CORSO DI REALIZZAZIONE
- 18 PICCOLI CON VULCANICI DI RILEVANTE INTERESSE PAESAGGISTICO
- 55 AREE DI RISPETTO DELLE BORGENTI
- FILARI DI ALBERI LUNGO LE STRADE PUBBLICHE E PRIVATE
- 21 SPECCHI D'ACQUA
- * MONUMENTO O AREA SOGGETTA A VINCOLO ARCHEOLOGICO O MONUMENTALE
- EDIFICIO O COMPLESSO CON VOLUMI PRATICABILI
- EDIFICIO CON VOLUMI NON PRATICABILI, AREA ARCHEOLOGICO-MONUMENTALE
- ZONA CON PRESENZE VISIBILI O NON VISIBILI MA ACCERTATE
- ZONA CON POSSIBILI SOPRAVVIVENZE NEL SOTTOSUOLO
- TRACCIATO STORICO ANCORA IN USO
- TRACCIATO CON STRUTTURE MONUMENTALI VISIBILI
- TRACCIATO CON PRESENZE ACCERTATE NEL SOTTOSUOLO
- TRACCIATO CON PRESENZE POSSIBILI NEL SOTTOSUOLO
- ▨ UNITÀ DI PASCOLO
- ▨ AREA PER LA QUALE SI PROPONE VINCOLO ARCHEOLOGICO E MONUMENTALE

STRALCIO PTP AMBITO TERRITORIALE N° 9
ELABORATO E 3/3 SCALA 1:25000

Città metropolitana di Roma Capitale

DIPARTIMENTO VII
VIABILITÀ E INFRASTRUTTURE VIARIE

Piano Nazionale della Sicurezza Stradale
Programma Pilota della Regione Lazio

Realizzazione della rotonda S.S. 7 APPIA
Località Due Santi MARINO

PROGETTO DI FATTIBILITÀ TECNICA ED ECONOMICA

IL COMMITTENTE	DIPARTIMENTO VII Viabilità e infrastrutture viarie Direttore del Dipartimento - Responsabile del Procedimento Ing. Claudio Di Biagio	PROGETTAZIONE	ECOBIOS ITALIA S.R.L. Progettista Ing. Ilaria Blundo
----------------	---	---------------	--

ELABORATI URBANISTICI
PIANIFICAZIONE REGIONALE - PTP

CODICE PROGETTO	DATA:	NOME FILE	REVISIONE	SCALA:
PROGETTO	Marzo 2018	CODICE ELAB. PFEUPL02	A	